Darstellung in der Flurkarte

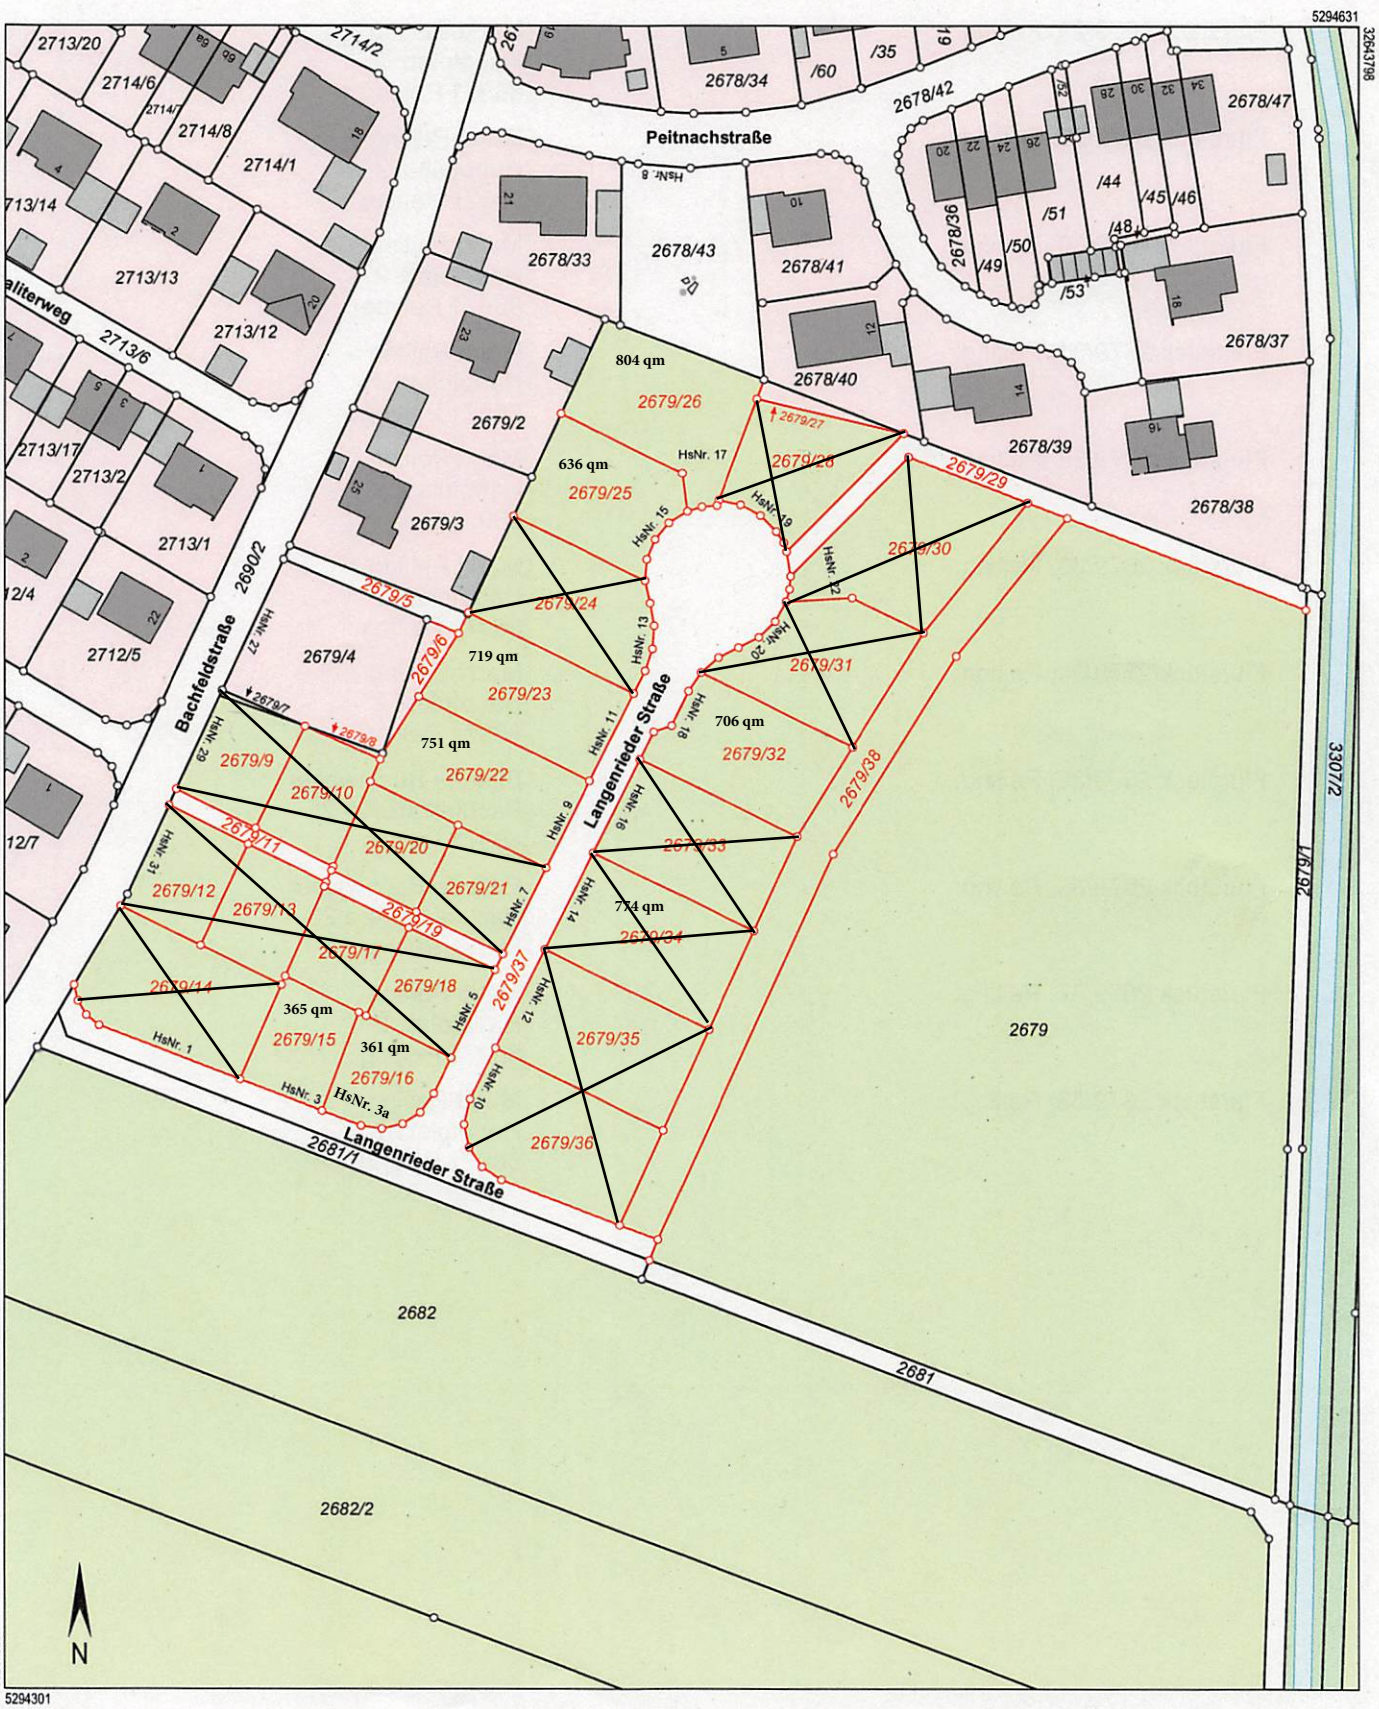

Maßstab 1:1500 0 10 20 40 Meter